



Município de Centenário do Sul

Paço Municipal: Praça Pe. Aurélio Basso, 378

ESTADO DO PARANÁ

CNPJ 75.845.503/0001-67 - Fone (43) 3675-8000 - Fax: (43) 3675-8021 - CEP 86.630-000

www.centenariodosul.pr.gov.br

Centenário do Sul, 21 de julho de 2023.

Ofício nº 194/2023 – GAB.

Senhor Presidente,



Vimos, pelo presente, preliminarmente cumprimentá-lo e no ensejo, em atendimento ao ofício nº 128/2023, de vossa lavra, manifestarmos-nos da forma que segue:

Indicação nº 082/2023 - Autoria –Vereador – Tiago

Zooi.

Fazer o rebaixamento do meio fio na academia de Saúde do Conjunto Maximino, pois está havendo muita dificuldade para a entrada.

- Em atenção ao expediente, o titular da secretaria competente informa que o serviço será executado em conformidade com a agenda.

Requerimento nº 047/2023 - Autoria –Vereador –

Adam Lineker.

Informações com relação a algumas questões do setor de saúde: Porque está sem controle de ponto digital no hospital? Segundo informações desde setembro sem. Porque não está colocando para funcionar? Sendo que é este equipamento essencial de controle do servidor. Quando será feita a revisão da ambulância 6F33? Ambulância está com 80 mil nunca foi feita uma revisão? Enviar o documento da revisão se foi feita nesta ambulância.

- Em atenção ao expediente, o titular da secretaria municipal de saúde informa que está sendo feita uma readaptação no sistema e será contratada uma nova empresa para realizar a manutenção do controle do ponto daquela localidade. No tocante à ambulância, o secretário da pasta competente solicita que seja declinado o número correto das placas do veículo em questão, mas antecipa que toda a frota da saúde passa por manutenção constante.

Requerimento nº 048/2023 - Autoria –Vereador –

Adam Lineker.



Município de Centenário do Sul

Paço Municipal: Praça Pe. Aurélio Basso, 378

ESTADO DO PARANÁ

CNPJ 75.845.503/0001-67 - Fone (43) 3675-8000 - Fax: (43) 3675-8021 - CEP 86.630-000

www.centenariodosul.pr.gov.br

Existem projetos para reforma das escolas municipais José de Anchieta e Irmã Osmunda? Se existem, enviar as cópias dos projetos.

- Em atenção ao expediente, a administração pública, através do Departamento de Engenharia, informa que no tocante à Escola José de Anchieta, esta aguardando recursos para a execução, e quanto à Escola Irmã Osmunda é necessário fazer uma adaptação ao projeto, solicitada pelo Corpo de Bombeiros.

Requerimento nº 049/2023 - Autoria – Vereador –
Ismael Fernandes Queiroga.

Qual a destinação dada a toda a madeira proveniente dos cortes de árvores realizados nos espaços públicos de nossa cidade?

- Em atenção ao expediente, o titular da pasta competente informa que a madeira proveniente dos cortes de árvores e destinada a quem executa a poda das árvores.

Requerimento nº 050/2023 - Autoria – Vereador –
Adam Lineker.

Informações a respeito da continuação da pavimentação no conjunto Nazareth. Tem projeto? Se tem, enviar cópia do projeto com relação ao término daquela pavimentação.



- Em atenção ao expediente, o departamento de engenharia da administração pública municipal informa que o meio fio já foi concluído e que a pavimentação será executada pela administração. Informa ainda, que não foi solicitado projeto referente ao remanescente da obra.

Certos do atendimento ao solicitado colocamo-nos à disposição para ulteriores esclarecimentos, e valem-nos da oportunidade para renovarmos protestos de respeito.

MELQUIADES TAVIAN JUNIOR
Prefeito Municipal.

EXCELENTÍSSIMO SENHOR
JOSÉ PEREIRA DA CRUZ
DD. PRESIDENTE DA CÂMARA MUNICIPAL
CENTENÁRIO DO SUL – PR.


Olyptocid pd de do Corps de Barbares - A encerrado

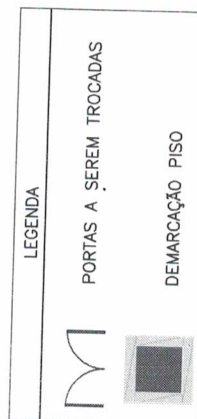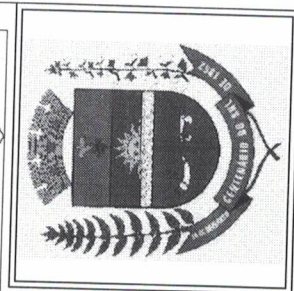

TÍTULO		PRANCHA	DATA
PROJETO ARQUITETÔNICO		01/01	MAL./2023
OBRA		ESCALA	REVISÃO
ADEQUAÇÕES PARA PREVENÇÃO DE DESASTRES E INCÊNDIO		S/ ESCALA	01
ESCOLA MUNICIPAL IRMÃ OSMUNDA		APROVAÇÃO	
Proprietário:		Autor do projeto:	
<u>Prefeitura de Centenário do Sul</u> CNPJ: 75.845.503/0001-67		<u>Beatriz Versão Spirandio</u> CREA PR 183600/D	


NOTAS:
Medidas em metros

Irmã Osmunda
 Osm. Osmunda - Troca de piso

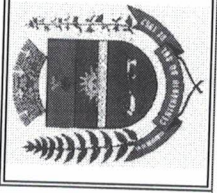

PREF. MUN. DE CENTENÁRIO DO SUL-PR		BARRIO CENTRO	DATA DEZ/2022
ESC. IRMÃ OSMUNDA		Responsável pelo projeto:	
OBRA TROCA DE PISO		Cesar Todoroshi Bobb CREA PR 160865/D	
Troca de piso irmã Osmunda.dwg		ESCALA 1/25	PRANCHA 01/01

PLANTA BAIXA

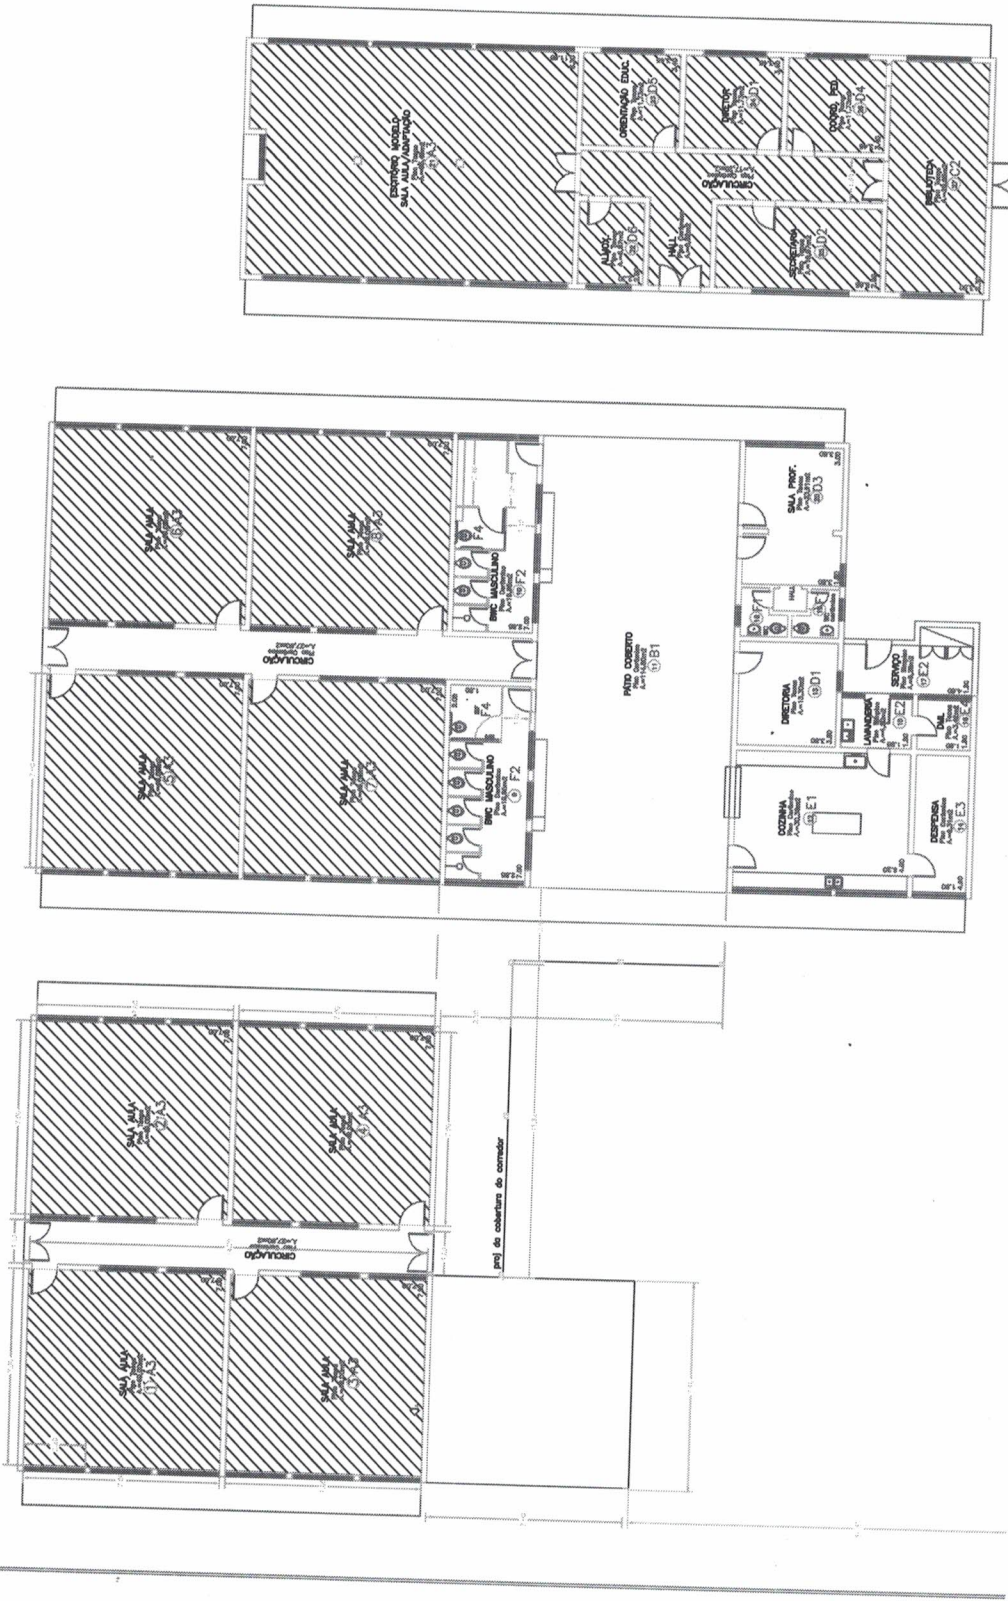

RELATÓRIO DE VISTORIA

1 INTRODUÇÃO

O presente relatório de vistoria tem por finalidade relatar as atuais condições da estrutura da Escola Municipal José de Anchieta de Centenário do Sul. O mesmo foi solicitado pela secretaria de educação municipal de modo a responder as notificações do Núcleo Regional de Educação.

2 CONSIDERAÇÕES INICIAIS

2.1 Identificação:

Obra: Escola Municipal José de Anchieta

Endereço: R. Ver. Antônio Pereira da Silva, Centenário do Sul - PR, 86630-000



Imagem1: Vista de satélite. Fonte: Google Earth.

2.2 Especificação técnica

Trata-se de uma edificação em alvenaria com 491,91 m², de acordo com o projeto arquitetônico, forro em madeira, esquadrias de vidro com perfis de alumínio, piso cerâmico e paredes pintadas.

Imagem 2: madeira do beiral soltando


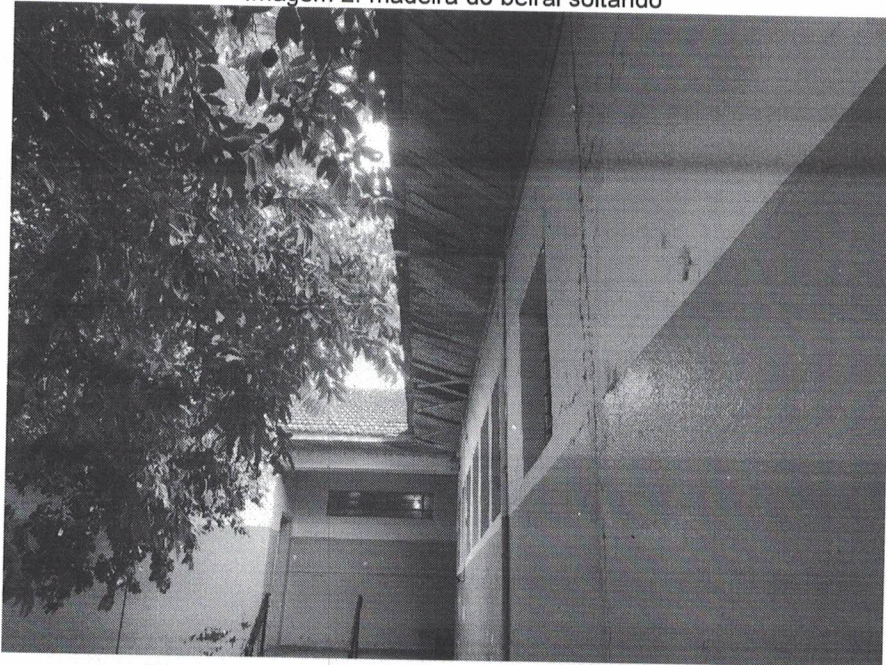


Imagem 3: tacos de madeira solto

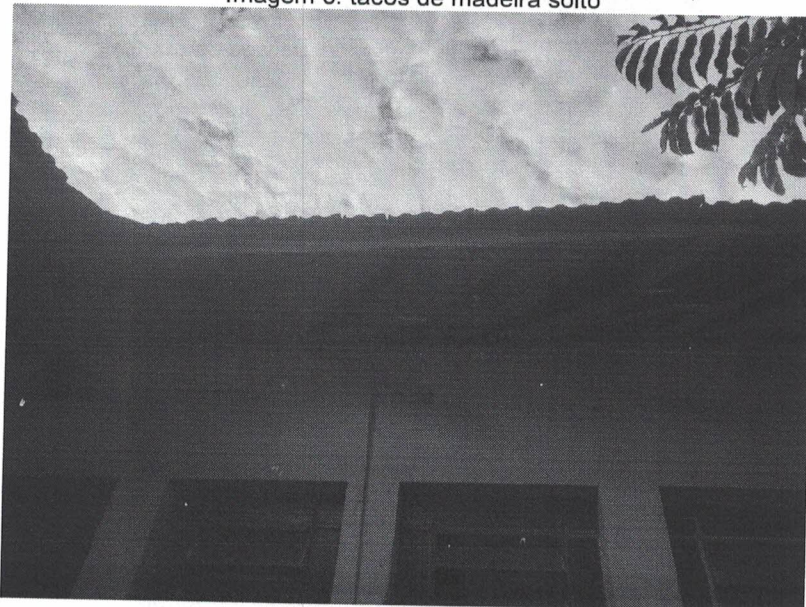

Recomenda-se a substituição dos trechos indicados, além da substituição da tábua de fixação do beiral ao lado da cozinha, visto que a estrutura encontra-se desgastada pelo tempo e falta de manutenção.

Recomenda-se a substituição das terças e caibros da estrutura de cobertura do refeitório e cozinha, além da substituição das telhas de amianto por telhas de fibrocimento 6mm.

3.3 Toldo de Cobertura

Verificou-se que o toldo de cobertura entre a sala de aula, ao lado da sala dos professores, e o pátio, encontra-se descoberto, tendo a estrutura em aço, alguns pontos danificados.

Imagem 6: Falta de lona de cobertura



A estrutura de aço não se encontra condenada, porém é necessária a solda em pontos rompidos, além do lixamento e pintura contra corrosão, é recomendável o reforço nas soldas já existentes, sendo os procedimentos necessários para garantir a vida útil da lona a ser instalada na estrutura.

3.4 Outros pontos notificados

O forro das duas salas de aula à esquerda da escola encontra-se com pontos danificados, possivelmente causados pela infiltração do telhado, devendo ser instalado um novo forro. Recomenda-se a revisão do telhado para estancar os possíveis pontos de infiltração.

A iluminação da sala ao lado dos professores necessita ter as lâmpadas queimadas substituídas, as duas salas que terão os forros novos, deverão ter as luminárias, do tipo calha, rebaixadas, sendo recomendável a instalação de mais 2 luminárias de 2 lâmpadas em cada sala, nas demais salas, recomenda-se a substituição das lâmpadas por lâmpadas de maior luminância.

As tomadas da sala de aula próxima a sala dos professores encontram-se sem o espelho e com fios expostos, nos quais, deverão ser adquiridos e instalados os espelhos de proteção.

O portão próximo ao ginásio encontra-se com a trava danificada e com um vão abaixo, facilitando a entrada de pessoas não autorizadas à escola, recomenda-se o conserto da trava e o aterramento abaixo do portão.

A bancada próxima à cozinha apresenta saliências pontiagudas, podendo ser extinta com a construção de uma alvenaria à frente dela, podendo ser rebocada. A laje da bancada apresenta a armadura exposta, sendo necessário o emassamento para garantir a proteção da estrutura.

4 CONCLUSÃO

Os pontos indicados no Termo de Verificação do Núcleo Regional de Educação precisam ser corrigidos, a equipe de manutenção do município pode realizar a troca de lâmpadas, a instalação de espelhos nas tomadas, conserto do portão, aterramento sob portão próximo à quadra, a construção de alvenaria sob a bancada e o emassamento da laje da bancada. Para os serviços de substituição do forro, beiral, estrutura do telhado e conserto do toldo, aconselha-se a contratação de empresa especializada.



Prefeitura Municipal de Centenário do Sul - PR

REPAROS, ESCOLA JOSÉ DE ANCHIETA

ENDEREÇO: R. Ver. Antônio Pereira da Silva

Referencial de valores: SINAPI Março 2023 - Desonerado

ITEM	CÓDIGO	FONTE	DESCRIÇÃO DOS SERVIÇOS	UNID.	QUANT.	PR. UNIT. (R\$)	BDI	22,80%	R\$	VALOR (R\$)
1			SERVIÇOS PRELIMINARES					Subtotal		25.280,33
1.1	97640	SINAPI	REMOÇÃO DE FORROS DE DRYWALL, PVC E FIBROMINERAL, DE FORMA MANUAL, SEM REAPROVEITAMENTO. AF. 12/2017	M2	26,507	1,83		2,25		59,57
1.2	96117	SINAPI	FORRO EM MADEIRA PINUS, PARA AMBIENTES COMERCIAIS, INCLUSIVE ESTRUTURA DE FIXAÇÃO. AF. 05/2017	M2	26,507	107,13		131,56		3.487,15
1.3	11092	ORSE	TABEIRA DE MADEIRA 2,5X10CM PARA BEIRAL	M	6,000	20,59		25,28		151,71
1.4	00010	ORSE	DEMOLIÇÃO TELHA DE AMIANTO	M2	56,760	8,03		9,86		559,70
1.5	94207	SINAPI	TELHAMENTO COM TELHA ONDULADA DE FIBROCIMENTO E = 6 MM, COM RECOBRIMENTO LATERAL DE 1/4 DE ONDA PARA TELHADO COM INCLINAÇÃO MAIOR QUE 10°, COM ATÉ 2 ÁGUAS, INCLUSIVE IÇAMENTO. AF. 07/2019	M2	56,760	45,83		56,28		3.194,41
1.6	97650	SINAPI	REMOÇÃO DE TRAMA DE MADEIRA PARA COBERTURA, DE FORMA MANUAL, SEM REAPROVEITAMENTO. AF. 12/2017	M2	56,760	7,75		9,52		540,18
1.7	92543	SINAPI	TRAMA DE MADEIRA COMPOSTA POR TERÇAS PARA TELHADOS DE ATÉ 2 ÁGUAS PARA TELHA ONDULADA DE FIBROCIMENTO, METÁLICA, PLÁSTICA OU TERMOACÚSTICA, INCLUSIVE TRANSPORTE VERTICAL. AF. 07/2019	M2	56,760	30,04		36,89		2.093,83
1.8	97640	SINAPI	REMOÇÃO DE FORROS DE DRYWALL, PVC E FIBROMINERAL, DE FORMA MANUAL, SEM REAPROVEITAMENTO. AF. 12/2017	M2	100,320	1,83		2,25		225,44
1.9	96116	SINAPI	FORRO EM RÉGUAS DE PVC, FRISADO, PARA AMBIENTES COMERCIAIS, INCLUSIVE ESTRUTURA DE FIXAÇÃO. AF. 05/2017 . PS	M2	100,320	84,01		103,16		10.349,44
1.10	CI 04.55.0200 (I)	SCO-RIO	COBERTURA EM LONA PLÁSTICA NIGHT AND DAY (FORNECIMENTO E INSTALAÇÃO)	M2	38,168	46,5		57,10		2.179,44
1.11	98753	SINAPI	SOLDA DE TOPO EM CHAPA/PERFIL/TUBO DE AÇO CHANFRADO, ESPESSURA=3/4". AF. 06/2018	M	2,992	260,14		319,45		955,89
1.12	100717	SINAPI	LIXAMENTO MANUAL EM SUPERFÍCIES METÁLICAS EM OBRA. AF. 01/2020	M2	7,235	10,54		12,94		93,65
1.13	02311	ORSE	PINTURA DE ACABAMENTO COM 1 DEMÃO DE ZARCÃO E 2 DEMÃOS DE TINTA ESMALTE AF. 02/2020 . PS	M2	7,235	25,75		31,62		228,79
1.14	100903	SINAPI	LÂMPADA TUBULAR LED DE 18/20 W, BASE G13 - FORNECIMENTO E INSTALAÇÃO.	UN	16,000	32,19		39,53		632,47
1.15	38092	SINAPI	ESPELHO/PLACA DE 1 POSTO 4"x2" PARA INTERRUPTORES E TOMADAS	UND	5,000	2,67		3,28		16,39
1.16	38093	SINAPI	ESPELHO/PLACA DE 2 POSTOS 4"x2" PARA INTERRUPTORES E TOMADAS	UND	2,000	2,67		3,28		6,56
1.17	98753	SINAPI	SOLDA DE TOPO EM CHAPA/PERFIL/TUBO DE AÇO CHANFRADO, ESPESSURA=3/4". AF. 06/2018	M	0,700	260,14		319,45		223,62
1.18	94305	SINAPI	ATERRO MECANIZADO DE VALA COM ESCAVADEIRA HIDRÁULICA (CAPACIDADE DA CAÇAMBA: 0,8 M³ / POTÊNCIA: 111 HP), LARGURA ATÉ 1,5 M, PROFUNDIDADE DE 1,5 A 3,0 M, COM SOLO ARGILO-ARENOSO. AF. 05/2016	M3	0,125	64,65		79,39		9,92