



Município de Centenário do Sul

Paço Municipal: Praça Pe. Aurélio Basso, 378

ESTADO DO PARANÁ

CNPJ 75.845.503/0001-67 - Fone (43) 3675-8000 - Fax (43) 3675-8021 - CEP 86 630-000

www.centenariodosul.pr.gov.br

Viabilize medidas para garantir o transporte de todos os estudantes universitários do município, inclusive em situações emergenciais, como falhas no ônibus principal.

- Em atenção ao expediente, a Administração Pública Municipal, através da secretaria competente, informa que esse atendimento já e realizado pela administração pública. Em situações emergenciais é feita a locação de veículos ou disponibilizado outros veículos da administração.

Indicação nº 138/2025 - Autoria –Vereador –

Professor Ederson Barros.

Viabilize a instalação de galeria pluvial no Conjunto Nazaré, com o objetivo de solucionar os problemas de acúmulo de água em dias de chuva.

- Em atenção ao expediente, a Administração Pública municipal, através da secretaria competente, informa que irá viabilizar medidas que possam sanar a questão de acúmulo de água na referida localidade.

Indicação nº 139/2025 - Autoria –Vereador –

Professor Ederson Barros.

Viabilize a instalação de refletores na quadra da escola Municipal José de Anchieta, visando proporcionar melhores condições de uso do espaço no período noturno.

- Em atenção ao expediente, a Administração Pública municipal, através do departamento competente informa que será feita a instalação , tão logo passe as festividades natalinas, pois os eletricitas da administração pública estão com alta demanda de serviço.

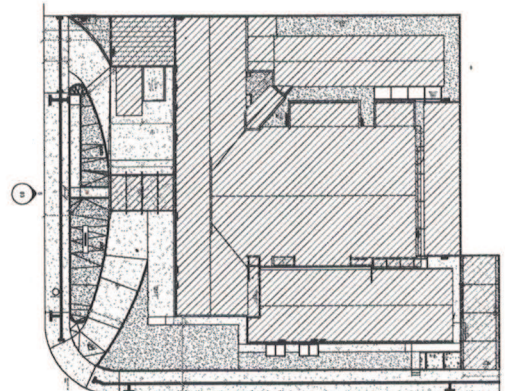
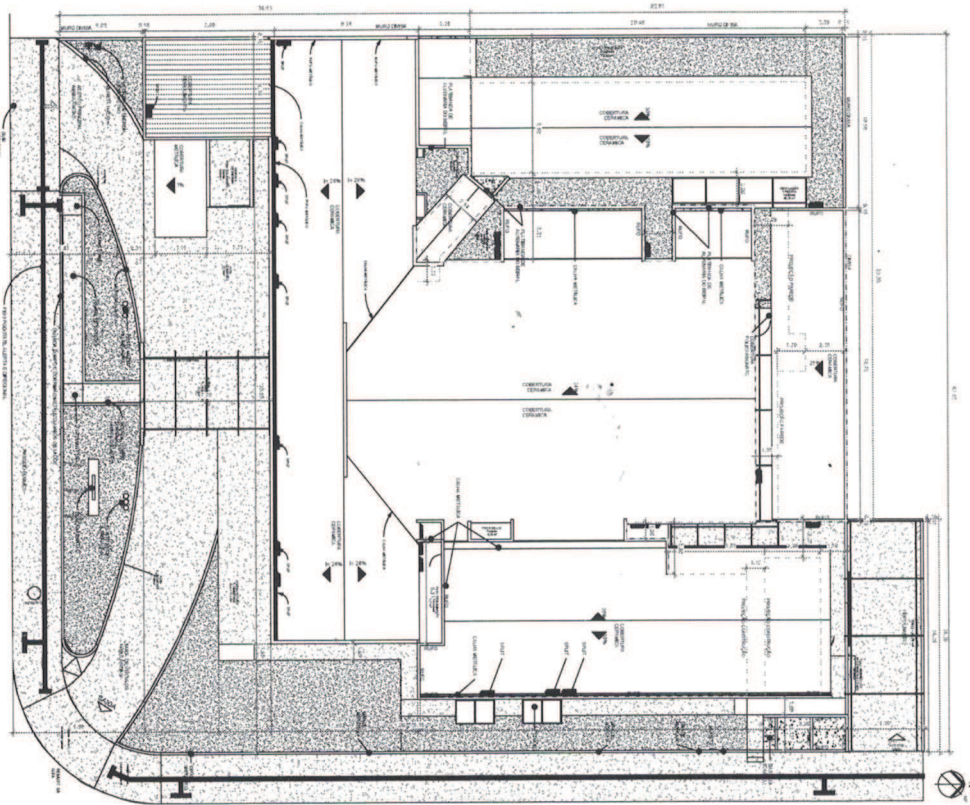
Requerimento nº 071/2025 - Autoria –Vereador –

Daia Lubrificações.


Enviar cópia do projeto feito pela prefeitura da reforma do hospital. Existe recursos já captados para realização desta reforma?

- Em atenção ao expediente, a Administração Pública municipal, através do departamento competente vem encaminhar a cópia do projeto, conforme solicitado. Informa também que referido projeto está na secretaria de saúde do Estado, no setor de engenharia e obras, aguardando aprovação. Os recursos serão liberados posteriormente à aprovação do projeto.

Requisito nº 074/2025









SITUACIÓ DEL MERCAT

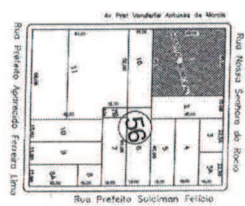

03-IMPLANTAÇÃO-COBERTURA

① 1 : 100

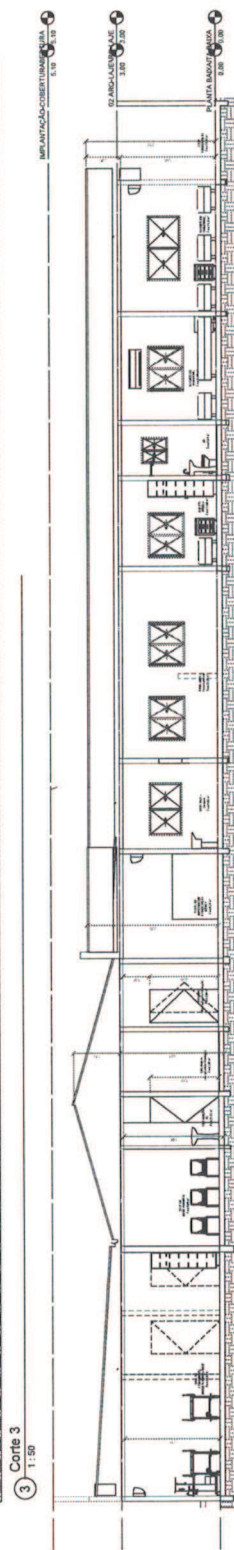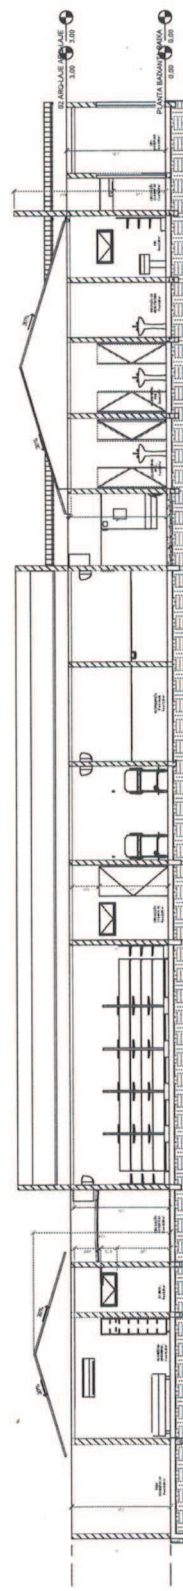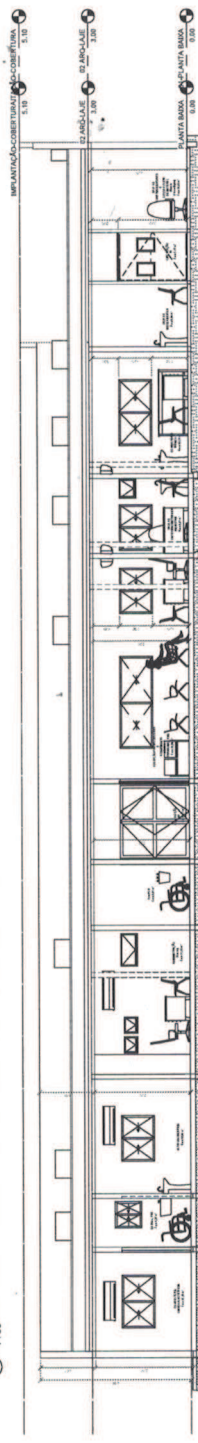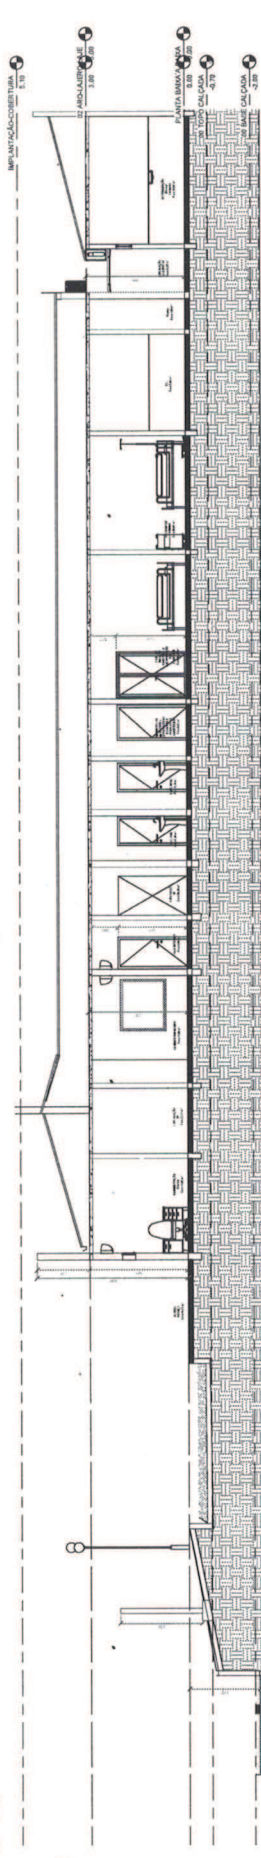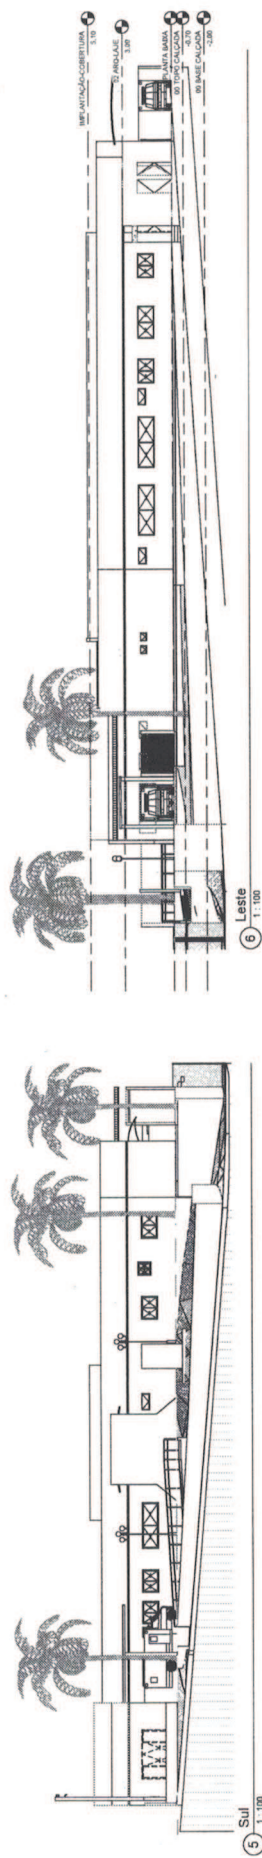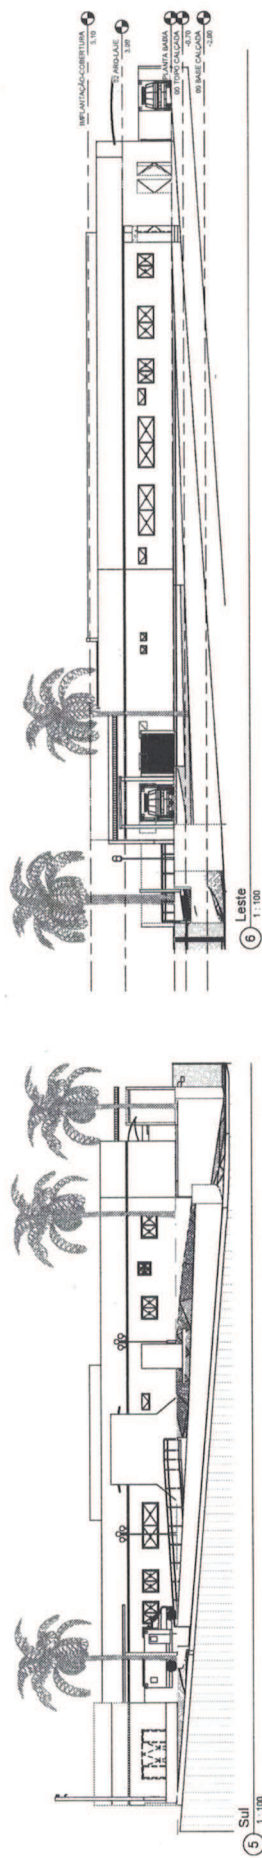[illegible]

[illegible]